



Официальный ВЕСТНИК

№45 (324)

27 декабря 2023

сельского поселения *Верхнеказымский*

СЕЛЬСКОЕ ПОСЕЛЕНИЕ ВЕРХНЕКАЗЫМСКИЙ
БЕЛОЯРСКИЙ РАЙОН
ХАНТЫ-МАНСИЙСКИЙ АВТОНОМНЫЙ ОКРУГ – ЮГРА

АДМИНИСТРАЦИЯ СЕЛЬСКОГО ПОСЕЛЕНИЯ
ВЕРХНЕКАЗЫМСКИЙ

ПОСТАНОВЛЕНИЕ

от 25 декабря 2023 года

№ 172

**О внесении изменений в приложение 1 к постановлению администрации
сельского поселения Верхнеказымский от 23 июля 2013 года № 62**

В соответствии со статьей 14.1 Закона Ханты-Мансийского автономного округа – Югры от 31 декабря 2004 года № 97-оз «О государственной гражданской службе Ханты-Мансийского автономного округа – Югры», со статьей 13.2 Закона Ханты-Мансийского автономного округа – Югры от 20 июля 2007 года № 113-оз «Об отдельных вопросах муниципальной службы в Ханты-Мансийском автономном округе – Югре» постановляю:

1. Внести в приложение 1 «Порядок представления муниципальными служащими администрации сельского поселения Верхнеказымский сведений о своих расходах, а также о расходах своих супруги (супруга) и несовершеннолетних детей» к постановлению администрации сельского поселения Верхнеказымский от 23 июля 2013 года № 62 «О Порядке представления муниципальными служащими администрации сельского поселения Верхнеказымский сведений о своих расходах, а также о расходах своих супруги (супруга) и несовершеннолетних детей» следующие изменения:

1) пункт 3 изложить в следующей редакции:

«3. Сведения о расходах представляются муниципальными служащими до 30 апреля года, следующего за отчетным, по форме справки, утвержденной Указом Президента Российской Федерации от 23 июня 2014 года № 460 «Об утверждении формы справки о доходах, расходах, об имуществе и обязательствах имущественного характера и внесении изменений в некоторые акты Президента Российской Федерации», заполненной с использованием специального программного обеспечения «Справки БК», размещенного на официальном сайте Президента Российской Федерации, ссылка на который также размещается на официальном сайте федеральной государственной информационной системы в области государственной службы в информационно-телекоммуникационной сети Интернет.»;

2) дополнить пунктом 3.1 следующего содержания:

«3.1. Сведения, представляемые муниципальным служащим, представляются представителю нанимателя (работодателю) в электронном формате, определенном исполнительным органом Ханты-Мансийского автономного округа – Югры, осуществляющим полномочия в сфере информационных технологий и цифрового развития, посредством государственной

информационной системы управления кадрами Ханты-Мансийского автономного округа – Югры.»;

3) пункт 9 изложить в следующей редакции:

«9. Непредставление муниципальным служащим сведений о своих расходах, а также о расходах своих супруги (супруга) и несовершеннолетних детей в случае, если представление таких сведений обязательно, либо представление заведомо неполных сведений в соответствии с федеральным законом является правонарушением, влекущим увольнение муниципального служащего с муниципальной службы, за исключением случаев, установленных федеральными законами.

Представление муниципальным служащим заведомо недостоверных сведений, указанных в абзаце втором настоящего пункта, является правонарушением, влекущим увольнение муниципального служащего с муниципальной службы.».

2. Опубликовать настоящее постановление в бюллетене «Официальный вестник сельского поселения Верхнеказымский».

3. Настоящее постановление вступает в силу после его официального опубликования.

4. Контроль за выполнением постановления возложить на заведующего сектором организационной деятельности администрации сельского поселения Верхнеказымский.

Глава сельского поселения Верхнеказымский

Г.Н.Бандысик

СЕЛЬСКОЕ ПОСЕЛЕНИЕ ВЕРХНЕКАЗЫМСКИЙ
БЕЛОЯРСКИЙ РАЙОН
ХАНТЫ-МАНСИЙСКИЙ АВТОНОМНЫЙ ОКРУГ – ЮГРА

АДМИНИСТРАЦИЯ СЕЛЬСКОГО ПОСЕЛЕНИЯ
ВЕРХНЕКАЗЫМСКИЙ

ПОСТАНОВЛЕНИЕ

от 25 декабря 2023 года

№ 173

**О внесении изменений в приложение к постановлению администрации
сельского поселения Верхнеказымский от 2 октября 2015 года № 118**

В соответствии со статьей 14 Закона Ханты-Мансийского автономного округа – Югры от 31 декабря 2004 года № 97-оз «О государственной гражданской службе Ханты-Мансийского автономного округа – Югры», со статьей 13.2 Закона Ханты-Мансийского автономного округа – Югры от 20 июля 2007 года № 113-оз «Об отдельных вопросах муниципальной службы в Ханты-Мансийском автономном округе – Югре» постановляю:

1. Внести в приложение «Положение о представлении гражданами, претендующими на замещение должностей муниципальной службы администрации сельского поселения Верхнеказымский, и муниципальными служащими администрации сельского поселения Верхнеказымский сведений о доходах, об имуществе и обязательствах имущественного характера» к постановлению администрации сельского поселения Верхнеказымский от 2 октября 2015 года № 118 «Об утверждении Положения о представлении гражданами, претендующими на замещение должностей муниципальной службы администрации сельского поселения Верхнеказымский, и муниципальными служащими администрации сельского поселения Верхнеказымский сведений о доходах, об имуществе и обязательствах имущественного характера», следующие изменения:

1) дополнить пунктом 3.1 следующего содержания:

«3.1. Сведения, представляемые муниципальным служащим, представляются представителю нанимателя (работодателю) в электронном формате, определенном исполнительным органом Ханты-Мансийского автономного округа – Югры, осуществляющим полномочия в сфере информационных технологий и цифрового развития, посредством государственной информационной системы управления кадрами Ханты-Мансийского автономного округа – Югры.»;

2) пункт 15 изложить в следующей редакции:

«15. Непредставление гражданином при поступлении на муниципальную службу

водоотведения, подключения (технологического присоединения) к сетям инженерно-технического обеспечения, либо переносится в связи с изъятием земельных участков, на которых они ранее располагались, для государственных или муниципальных нужд (далее также - инженерные сооружения).

Все заинтересованные лица могут ознакомиться с вышеуказанным ходатайством об установлении публичного сервитута и прилагаемым к нему описанием местоположения границ публичного сервитута, подать заявление об учете прав на земельные участки по адресу: Тюменская область, Ханты-Мансийский автономный округ – Югра, город Белоярский, улица Центральная, дом 11, кабинет 301, с 09 часов 00 минут местного времени до 17 часов 00 минут местного времени в рабочие дни, телефон для справок 8(34670) 2-07-46.


Правообладатели земельных участков, в отношении которых испрашивается публичный сервитут, если их права не зарегистрированы в Едином государственном реестре недвижимости, в течении пятнадцати дней со дня опубликования настоящего сообщения подают в администрацию Белоярского района заявление об учете их прав (обременений прав) на земельные участки, с приложением копий документов, подтверждающих эти права (обременения прав) в соответствии с пунктом 8 статьи 39.42 Земельного кодекса Российской Федерации от 25 октября 2001 года № 136-ФЗ.






Настоящее сообщение размещено в информационно – телекоммуникационной сети «Интернет» на официальном сайте администрации района, сайте органов местного самоуправления сельского поселения Верхнеказымский, а также опубликовано в бюллетене «Официальный вестник сельского поселения Верхнеказымский».


Председатель Комитета муниципальной собственности администрации Белоярского района

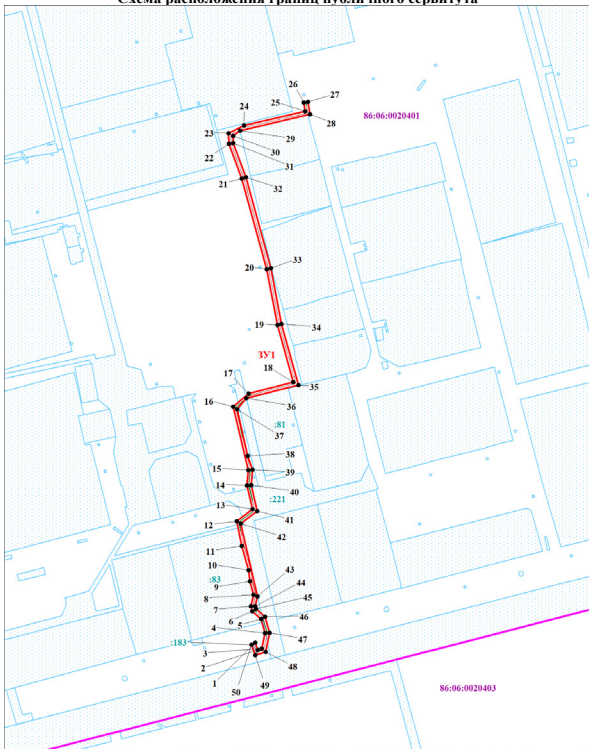




 А.В. Трофимов


 
Схема расположения границ публичного сервитута

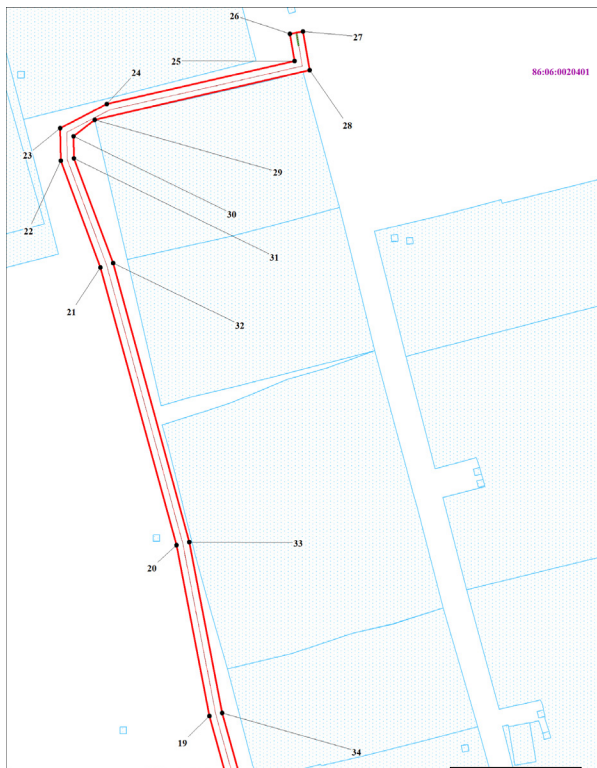






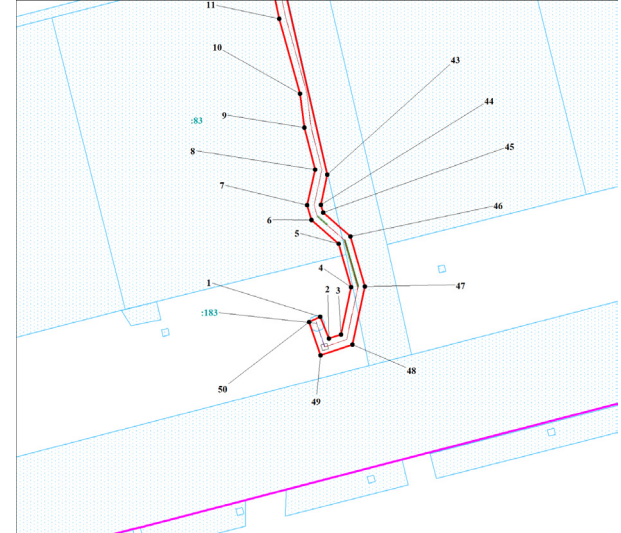
Условные обозначения		Масштаб 1:1000
	:3У1 - обозначения проектных границ публичного сервитута	
	1 - обозначение характерных точек проектных границ публичного сервитута	
	86:06:0020401 - обозначения кадастровых кварталов	
	:125 - обозначения земельных участков по сведениям ГКН	
	- обозначения проектных границ местоположения инженерного сооружения	

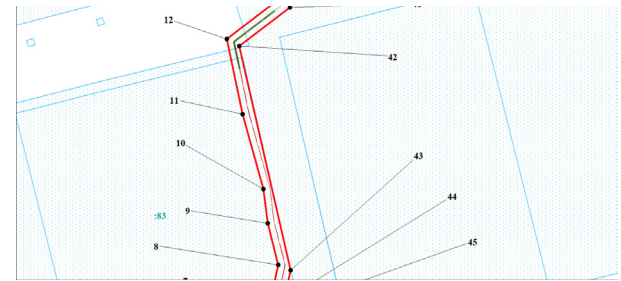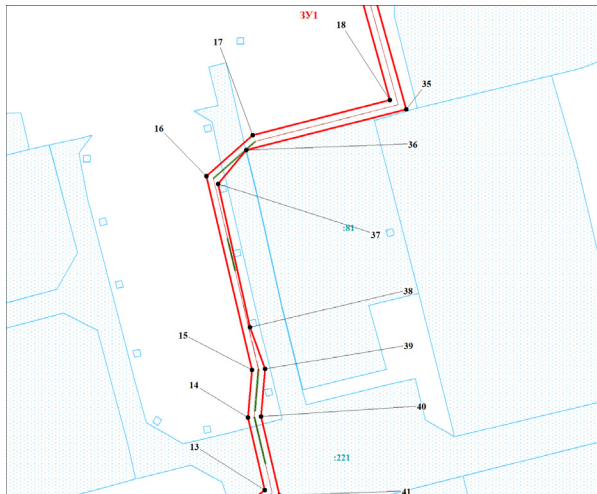






Условные обозначения		Масштаб 1:500
	:3У1 - обозначения проектных границ публичного сервитута	
	1 - обозначение характерных точек проектных границ публичного сервитута	
	86:06:0020401 - обозначения кадастровых кварталов	
	:125 - обозначения земельных участков по сведениям ГКН	
	- обозначения проектных границ местоположения инженерного сооружения	



Условные обозначения		Масштаб 1:500
	:3У1 - обозначения проектных границ публичного сервитута	
	1 - обозначение характерных точек проектных границ публичного сервитута	
	86:06:0020401 - обозначения кадастровых кварталов	
	:125 - обозначения земельных участков по сведениям ГКН	
	- обозначения проектных границ местоположения инженерного сооружения	



Условные обозначения		Масштаб 1:500
	:3У1 - обозначения проектных границ публичного сервитута	
	1 - обозначение характерных точек проектных границ публичного сервитута	
	86:06:0020401 - обозначения кадастровых кварталов	
	:125 - обозначения земельных участков по сведениям ГКН	
	- обозначения проектных границ местоположения инженерного сооружения	



**Официальный
ВЕСТНИК
сельского
поселения
Верхнеказымский**

Учредитель:
администрация
сельского
поселения
Верхнеказымский

Гл. редактор:
Г.Н.Бандысик

Заказ №45 (324)
Объем 1,5 п.л.

Адрес редакции:
628 172
п.Верхнеказымский,
2 мкр., дом 26

Тел./факс:
8(34670) 47-5-34

E-mail:
VKazym@admbl.ru

Адрес издателя:
628 162
г. Белоярский,
ул.Центральная, 22

Официальный вестник
отпечатан
в типографии
г.Белоярский
ул. Центральная 30
Тел.: 2-69-31

Тираж 7 экз.

Цена: бесплатно
Места распространения:
библиотека поселка
Верхнеказымский,
администрация сельского
поселения.

Дата подписания
номера в печать
27.12.2023