



УТВЕРЖДЕН
Глава сельского поселения сельского
поселения Верхнеказымский

_____ Г.Н. Бандысик
от _____ № _____

ДИЗАЙН-ПРОЕКТ

БЛАГОУСТРОЙСТВО ОБЩЕСТВЕННОЙ ТЕРРИТОРИИ: «ДВОР МЕЧТЫ»

РАЗРАБОТАНО:
ИП Миленина В. А.

_____ В. А. Миленина
М. П.

г. Ставрополь 2023 г.

| <i>Обозначение</i> | <i>Наименование</i> | <i>Лист</i> |
|--------------------|------------------------|-------------|
| 2023-ДП-С | Содержание | 3 |
| 2023-ДП ПЗ | Пояснительная записка | 4 |
| 2023-ГЧ-001 | Фотофиксация | 7 |
| 2023-ГЧ-002 | План благоустройства | 8 |
| 2023-ГЧ-003 | Элементы МАФ | 9 |
| 2023-ГЧ-004 | Сводный план сетей ИТО | 10 |
| 2023-ГЧ-005 | 3D-визуализация | 11 |

Согласовано

Инв. № подл. Подпись и дата. Взам. инв. №

| Изм. | Кол. уч. | Лист | № док. | Подп. | Дата | | | | |
|------|----------|------|----------|-------|-------|---|-------------------|------|--------|
| | | | | | | 2023-ДП-ПЗ | | | |
| | | | | | | Благоустройство общественной территории: «Двор мечты» | | | |
| | | | | | | Дизайн-проект | Стадия | Лист | Листов |
| | | | Миленина | | 11.23 | | | 2 | |
| | | | | | | Пояснительная записка | ИП Миленина В. А. | | |

Содержание

Лист

- | | |
|---|----------|
| <i>1. Исходные данные для разработки дизайн-проекта.</i> | <i>4</i> |
| <i>2. Обоснование необходимости создания объекта</i> | <i>4</i> |
| <i>3. Описание существующих условий.</i> | <i>4</i> |
| <i>4. Описание решений по благоустройству территории.</i> | <i>5</i> |
| <i>5. Сроки и этапы (очереды) строительства.</i> | <i>5</i> |
| <i>6. Основные ТЭП</i> | <i>5</i> |
| <i>7. Перечень нормативно-технической документации.</i> | <i>6</i> |

| | | | | |
|----------------|--|--|--|--|
| Согласовано | | | | |
| Взам. инв. № | | | | |
| Подпись и дата | | | | |
| Инв. № подл. | | | | |

| | | | | | | | | | |
|------|----------|----------|--------|-------|-------|---|-------------------|------|--------|
| | | | | | | 2023-ДП-ПЗ | | | |
| | | | | | | Благоустройство общественной территории: «Двор мечты» | | | |
| Изм. | Кол. уч. | Лист | № док. | Подп. | Дата | Дизайн-проект | Стадия | Лист | Листов |
| | | Миленина | | | 11.23 | | | 3 | |
| | | | | | | Пояснительная записка | ИП Миленина В. А. | | |

1. Исходные данные для разработки дизайн-проекта

Дизайн-проект общественной территории разработан для нужд администрации сельского поселения Верхнеказымский, ХМАО-Югра.

Исходными данными для разработки дизайн-проекта послужили:

- картографические материалы территории (в масштабе 1:500), предоставленные Заказчиком;
- фотоматериалы, выполненные в октябре 2023 года.

2. Обоснование необходимости создания объекта.

Современная территория для прогулок на свежем воздухе – атрибут здорового образа жизни как детского, так и взрослого населения. Данная территория является общественной. Это совокупность целого комплекса работ, специальных покрытий.

При разработке данного дизайн-проекта учитывалась сложившаяся планировка территории, плотность ее застройки, а также пожелания жителей, выступавших ранее инициаторами идеи благоустройства данной территории. Желания и идеи заключались в том, чтобы благоустроить территорию для отдыха местного населения.

3. Описание существующих условий

Проектируемое в данном дизайн-проекте общественное пространство, расположена в центральной части населенного пункта. В данный момент на территории имеется дорожное покрытие, не подлежащее замене. За границами, на прилегающей территории, имеются наземные коммуникации.

В соответствии с СанПин 2.2.1/2.1.1.1200-03 санитарно-защитная зона не устанавливается.

В настоящий момент на территории отсутствует искусственное освещение.

| | | | |
|--------------|----------------|--------------|--|
| Согласовано | | | |
| | | | |
| | | | |
| | | | |
| Инв. № подл. | Подпись и дата | Взам. инв. № | |

| | | | | | | | | | |
|--|--|--|--|--|--|---|-----------------------|-------------------|--------|
| | | | | | | 2023-ДП-ПЗ | | | |
| | | | | | | Благоустройство общественной территории: «Двор мечты» | | | |
| | | | | | | | Стадия | Лист | Листов |
| | | | | | | | Дизайн-проект | 4 | |
| | | | | | | | Пояснительная записка | ИП Миленина В. А. | |

4. Описание решений по благоустройству территории

Дизайн-проект предусматривает освоение территории. Проектом предусматриваются современные и функциональные элементы благоустройства. План реализации мероприятий по благоустройству представлен в графической части данного дизайн-проекта.

Установка оборудования в обязательном порядке должна соответствовать требованиям действующих нормативных документов в части размещения элементов друг относительно друга. Все конструкции, устанавливаемые на территории объекта в обязательном порядке должны соответствовать требованию по их безопасному использованию. Должны жестко закрепляться при установке с целью их безопасной эксплуатации.

Проект благоустройства включает в себя работы по:

- строительству тротуарного покрытия;
- устройству фонарей уличных;
- установка малых архитектурных форм и переносных изделий.

Благоустройство общественной территории в рамках настоящего дизайн-проекта включает в себя отсыпку территории ПГС для выравнивания участка. Вся территория проектирования по периметру не ограждается забором.

Проектируемый рельеф, тротуары и другие элементы благоустройства решены в увязке с существующими отметками прилегающей территории.

Обоснованием выбранной системы планировки являются:

- насыщенность площадок инженерными сетями и дорогами.

На территории проектирования инженерные сети планируются как единое комплексное хозяйство с учетом общего планировочного решения территории и подхода инженерных сетей.

5. Сроки и этапы (очереди) строительства.

Благоустройство общественной территории предусмотрено осуществить в один этап, с учетом графика финансирования мероприятий по благоустройству.

| <i>6. Основные ТЭП</i> | <i>Кол-во</i> |
|-------------------------------------|------------------|
| <i>Площадь тротуарного покрытия</i> | <i>823 м2</i> |
| <i>Площадь резинового покрытия</i> | <i>172 м2</i> |
| <i>Бортовой камень аллейный</i> | <i>660 м</i> |
| <i>Скамейки/урны</i> | <i>6 / 13 шт</i> |
| <i>Элементы детских МАФ</i> | <i>3 шт</i> |
| <i>Качели парковые</i> | <i>3 шт</i> |
| <i>Фонари уличные</i> | <i>13 шт</i> |
| <i>Скамейка Север</i> | <i>3 шт</i> |
| <i>Арка Чум</i> | <i>5 шт</i> |
| <i>Топиари</i> | <i>2 шт</i> |
| <i>Парклет</i> | <i>1 шт</i> |

| | | | | | | 2023-ДП-ПЗ | | | | |
|------|----------|------|--------|-------|------|---|--|-------------------|------|--------|
| | | | | | | БЛАГОУСТРОЙСТВО ОБЩЕСТВЕННОЙ ТЕРРИТОРИИ: «ДВОР МЕЧТЫ» | | | | |
| Изм. | Кол. уч. | Лист | № док. | Подп. | Дата | Дизайн-проект | | Стадия | Лист | Листов |
| | | | | | | | | | 5 | |
| | | | | | | Пояснительная записка | | ИП Миленина В. А. | | |

Согласовано

Взам. инв. №

Подпись и дата

Инв. № подл.

7. Перечень нормативно-технической документации

Для разработки настоящего дизайн-проекта использованы следующие документы:

- Федеральный закон от 22.07.2008 г. №123-ФЗ "Технический регламент о требованиях пожарной безопасности";
- Постановление правительства РФ от 25.04.2012 г. №390 "О противопожарном режиме";
- ГОСТ 21.508-93 "Система проектной документации для строительства (СПДС)."
- "Правила выполнения рабочей документации генеральных планов предприятий, сооружений и жилищно-гражданских объектов";
- ГОСТ 21.101-2020 "Система проектной документации для строительства (СПДС). Основные требования к проектной и рабочей документации (с поправкой)";
- ГОСТ 21.204-93 "Система проектной документации для строительства (СПДС). Условные графические обозначения и изображения элементов генеральных планов и сооружений транспорта";
- СП 4.2.13330.2016 "Градостроительство. Планировка и застройка городских и сельских поселений. Актуализированная редакция СНиП 2.07.01-89* (с поправкой)";
- СП 4.13130.2013 "Системы противопожарной защиты. Ограничение распространения пожара на объектах защиты. Требования к объемно-планировочным решениям";
- СП 34.13330.2012 "Автомобильные дороги. Актуализированная редакция СНиП 2.05.02-85*";
- СП 78.13330.2012 "Автомобильные дороги. Актуализированная редакция СНиП 3.06.03-85";
- СП 45.13330.2012 "Земляные сооружения, основания и фундаменты. Актуализированная редакция СНиП 3.02.01-87.";
- СП 59.13330.2012 "Доступность зданий и сооружений для маломобильных групп населения. Актуализированная редакция СНиП 35-01-2001 (с изменением №1)";
- Методические рекомендации для подготовки правил благоустройства территорий поселений, городских округов, внутригородских районов, утвержденные приказом Министерства строительства и жилищно-коммунального хозяйства РФ от 13.04.2017 г. №711/пр;
- ПУЭ (издание 6,7)";
- О внесении изменений №1 в СанПиН 2.2.1/2.1.1.1076-01;

| | | | |
|----------------|--|--|--|
| Согласовано | | | |
| | | | |
| | | | |
| | | | |
| | | | |
| Инв. № подл. | | | |
| Подпись и дата | | | |
| Взам. инв. № | | | |

| | | | | | | | | | |
|------|----------|----------|--------|-------|-------|---|-------------------|------|--------|
| | | | | | | 2023-ДП-ПЗ | | | |
| | | | | | | Благоустройство общественной территории: «Двор мечты» | | | |
| Изм. | Кол. уч. | Лист | № док. | Подп. | Дата | Дизайн-проект | Стадия | Лист | Листов |
| | | Миленина | | | 11.23 | | | 6 | |
| | | | | | | Пояснительная записка | ИП Миленина В. А. | | |

Фотофиксация




Согласовано

| | | |
|-------------|----------------|------------|
| Инв. № подл | Подпись и дата | Взам инв № |
| | | |

| | | | | | | | | | |
|------|----------|----------|--------|-------|-------|---|-------------------|------|--------|
| | | | | | | 2023-ДП-ГЧ | | | |
| | | | | | | Благоустройство общественной территории: «Двор мечты» | | | |
| Изм. | Кол. уч. | Лист | № док. | Подп. | Дата | Дизайн-проект | Стадия | Лист | Листов |
| | | Миленина | | | 11.23 | | | 7 | |
| | | | | | | Фотофиксация | ИП Миленина В. А. | | |


План благоустройства М1:500

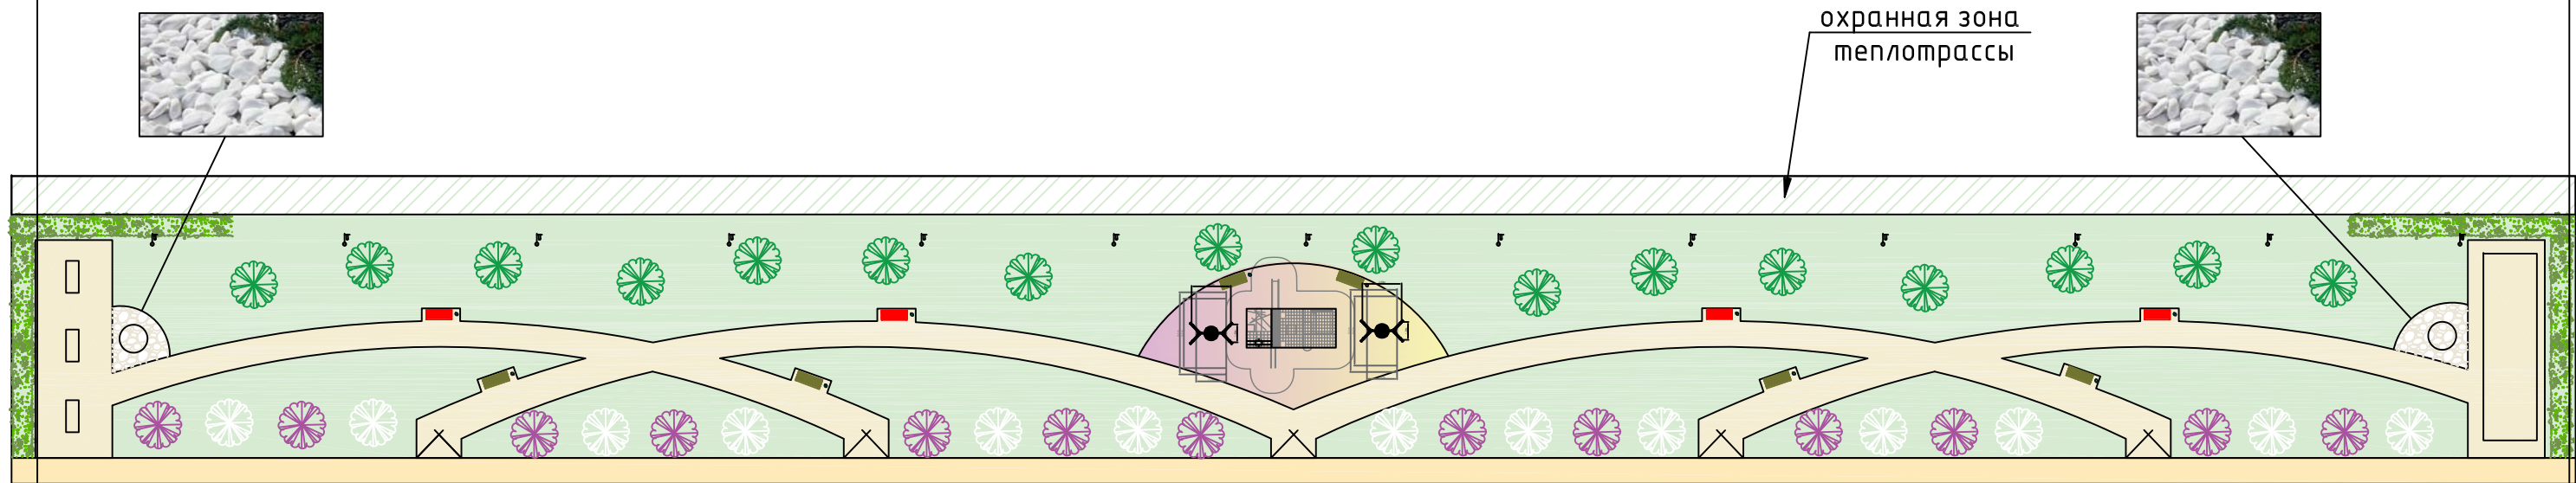

Покрытие тип 1



Покрытие тип 2

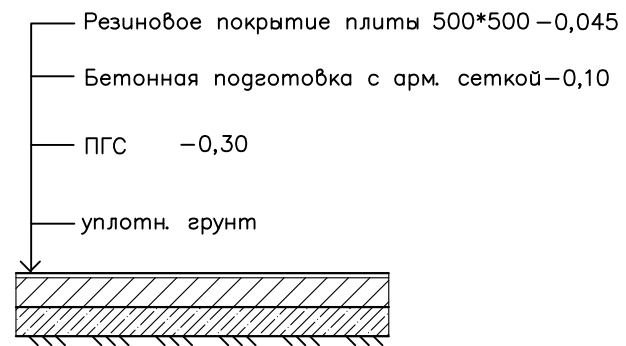

Ведомость тротуаров, дорожек и площадок

| NN п/п | Наименование | Тип | Площадь покрытия, м ² | Примечание |
|-----------|-------------------------------|-----|-------------------------------------|------------|
| 1 | Тротуарное покрытие БРУСЧАТКА | 1 | 823 | |
| 2 | Резиновые плиты 500*500 мм | 2 | 172 | |

Бортовой камень 100.200.8 – 660 п.м.

Декоративный элемент Цветная галька (белая) – 38 м2

Ведомость озеленения

| NN п/п | Наименование | Тип | Кол-во | Примечание |
|-----------|-------------------------------------|-----|--------|------------|
| 1 | Рябина | | 30 | |
| 2 | Сирень белая | | 26 | |
| 3 | Сирень фиолетовая | | 26 | |
| 4 | Посев газонных трав с завозом почвы | | 480 м2 | |

– Озеленение вынести в отдельный ЛСР

Согласовано

Взам инв №

Подпись и дата

Инв. № подл

2023-ДП-ГЧ

БЛАГОУСТРОЙСТВО ОБЩЕСТВЕННОЙ ТЕРРИТОРИИ: «ДВОР МЕЧТЫ»

Изм. Кол. уч. Лист № док. Подп. Дата

Дизайн-проект


Стадия Лист Листов

Миленина 11.23

8


План благоустройства

ИП Миленина В. А.

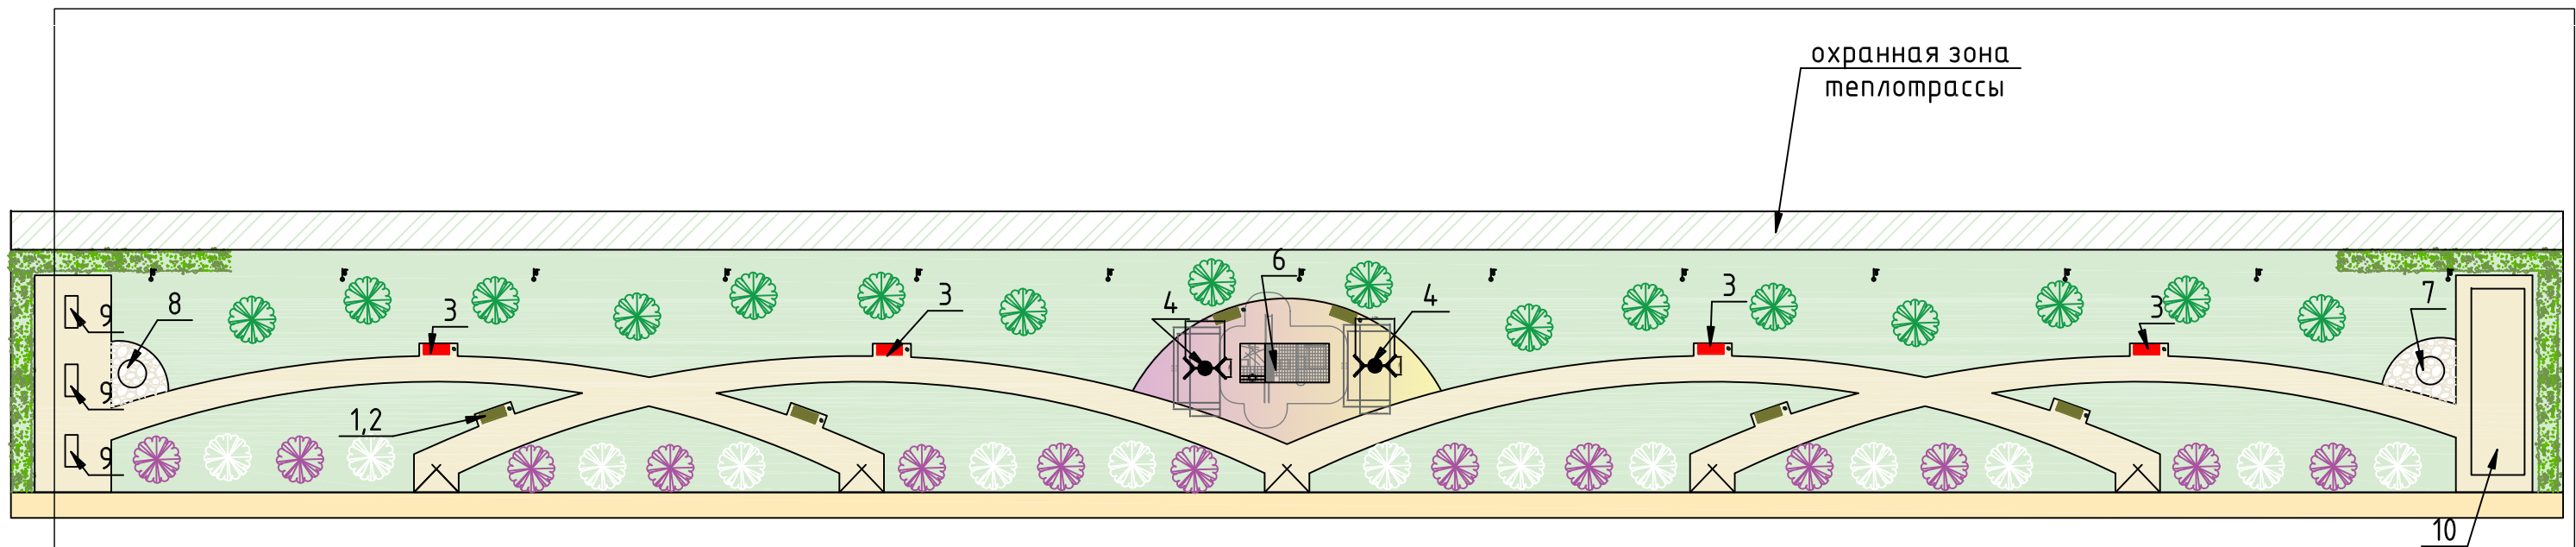

охранная зона
теплотрассы

10

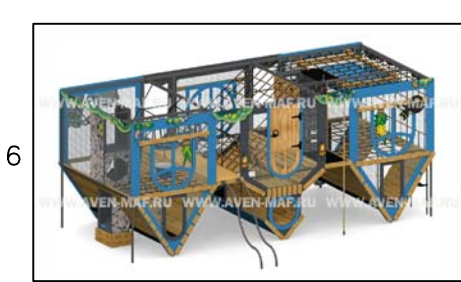

Ведомость малых архитектурных форм

| Поз. | Обознач. | Наименование | Кол-во |
|------|----------|---|--------|
| 1 | | Урна металлическая | 13 |
| 2 | | Скамейка парковая 2000 мм | 6 |
| 3 | | Качели парковые | 4 |
| 4 | | Качели-гнездо | 2 |
| 5 | | Фонарь уличный | 29 |
| 6 | | Детский комплекс "Дом вверх ногами" | 1 |
| 7 | | Топиари Чум | 1 |
| 8 | | Топиари Медведь | 1 |
| 9 | | Скамейки "Легенды Севера" Арт. СКМ 039 ООО Айра | 3 |
| 10 | | Парклет | 1 |
| 11 | | Арка Чум | 5 |

Согласовано

Взам инв №

Подпись и дата

Инв. № подл

| | | | | | | | | | |
|------|----------|------|--------|-------|------|---|-------------------|------|--------|
| | | | | | | 2023-ДП-ГЧ | | | |
| | | | | | | Благоустройство общественной территории: «Двор мечты» | | | |
| Изм. | Кол. уч. | Лист | № док. | Подп. | Дата | Дизайн-проект | Стадия | Лист | Листов |
| | | | | | | | | | 9 |
| | | | | | | Элементы МАФ | ИП Миленина В. А. | | |
| | | | | | | | | | |

| Позиция | Наименование и техническая характеристика | Тип, марка оборудования. Обозначение документа и номер опросного листа | Код оборудования, изделия, материала | Завод-изготовитель | Единица измерения | Количество | Масса единицы, кг | Примечание |
|---------|--|--|--------------------------------------|--------------------|-------------------|------------|-------------------|------------|
| 1 | 2 | 3 | 4 | 5 | 6 | 7 | 8 | 9 |
| | Оборудование | | | | | | | |
| | Фонарь 7м с заклад. деталью и светильником | | | | шт | 13 | | |
| | Выключатель автоматический однополюсный | ВА-47-29 1P 6А х-ка С | | IEK | шт. | 2 | | |
| | ЩРН -12з с замком 265*310*120 мм | | | | шт | 1 | | |
| | Кабельная продукция | | | | | | | |
| | Кабель СИП | | | | м | 280 | | |
| | Строительные материалы и работы | | | | | | | |
| | Подготовка основания из ПГС под закл. деталь | 800 | | | м3 | 0,351 | | |
| | Бетонирования ЗД | В15 | | | | | | |
| | Траншея для подключения МАФ | | | | | | | |
| | Разработка траншеи под укладку кабеля | | | | м3 | 46,2 | | |
| | Кабель ВВГнг 3*4 мм | | | | м | 250 | | |
| | Сигнальная лента | | | | м | 220 | | |

Согласовано

| | | |
|-------------|----------------|------------|
| Инв. № подл | Подпись и дата | Взам инв № |
| | | |

| | | | | | | | | | |
|------|----------|------|--------|-------|------|---|-------------------|------|--------|
| | | | | | | 2023-ДП-ГЧ | | | |
| | | | | | | БЛАГОУСТРОЙСТВО ОБЩЕСТВЕННОЙ ТЕРРИТОРИИ: «ДВОР МЕЧТЫ» | | | |
| Изм. | Кол. уч. | Лист | № док. | Подп. | Дата | Дизайн-проект | Стадия | Лист | Листов |
| | | | | | | | | | 10 |
| | | | | | | План сводных сетей ИТО | ИП Миленина В. А. | | |

Формат А3



Согласовано

Взам инв №

Подпись и дата

Инв. № подл

| | | | | | | | | | |
|------|----------|----------|--------|-------|-------|---|-------------------|------|--------|
| | | | | | | 2023-ДП-ГЧ | | | |
| | | | | | | Благоустройство общественной территории: «Двор мечты» | | | |
| Изм. | Кол. уч. | Лист | № док. | Подп. | Дата | Дизайн-проект | Стадия | Лист | Листов |
| | | Миленина | | | 11.23 | | | | 11 |
| | | | | | | 3D-визуализация | ИП Миленина В. А. | | |

Формат А3



Согласовано

| | |
|--|--|
| | |
| | |
| | |
| | |
| | |

| | |
|----------------|------------|
| Инв. № подл | Взам инв № |
| Подпись и дата | |

| | | | | | | | | | |
|------|----------|----------|--------|-------|-------|---|-------------------|------|--------|
| | | | | | | 2023-ДП-ГЧ | | | |
| | | | | | | Благоустройство общественной территории: «Двор мечты» | | | |
| Изм. | Кол. уч. | Лист | № док. | Подп. | Дата | Дизайн-проект | Стадия | Лист | Листов |
| | | Миленина | | | 11.23 | | | | 12 |
| | | | | | | 3D-визуализация | ИП Миленина В. А. | | |

Формат А3



Согласовано

Взам инв №

Подпись и дата

Инв. № подл

| | | | | | | | | | |
|------|----------|----------|--------|-------|-------|---|-------------------|------|--------|
| | | | | | | 2023-ДП-ГЧ | | | |
| | | | | | | Благоустройство общественной территории: «Двор мечты» | | | |
| Изм. | Кол. уч. | Лист | № док. | Подп. | Дата | Дизайн-проект | Стадия | Лист | Листов |
| | | Миленина | | | 11.23 | | | | 13 |
| | | | | | | 3D-визуализация | ИП Миленина В. А. | | |

Формат А3



Согласовано

Взам инв №

Подпись и дата

Инв. № подл

| | | | | | | | | | |
|------|----------|----------|--------|-------|-------|---|-------------------|------|--------|
| | | | | | | 2023-ДП-ГЧ | | | |
| | | | | | | Благоустройство общественной территории: «Двор мечты» | | | |
| Изм. | Кол. уч. | Лист | № док. | Подп. | Дата | Дизайн-проект | Стадия | Лист | Листов |
| | | Миленина | | | 11.23 | | | | 14 |
| | | | | | | 3D-визуализация | ИП Миленина В. А. | | |

Формат А3



Согласовано

Взам инв №

Подпись и дата

Инв. № подл

| | | | | | | | | | |
|------|----------|----------|--------|-------|-------|---|-------------------|------|--------|
| | | | | | | 2023-ДП-ГЧ | | | |
| | | | | | | Благоустройство общественной территории: «Двор мечты» | | | |
| Изм. | Кол. уч. | Лист | № док. | Подп. | Дата | Дизайн-проект | Стадия | Лист | Листов |
| | | Миленина | | | 11.23 | | | | 15 |
| | | | | | | 3D-визуализация | ИП Миленина В. А. | | |

Формат А3



Согласовано

Взам инв №

Подпись и дата

Инв. № подл

| | | | | | | | | | |
|------|----------|----------|--------|-------|-------|---|-------------------|------|--------|
| | | | | | | 2023-ДП-ГЧ | | | |
| | | | | | | Благоустройство общественной территории: «Двор мечты» | | | |
| Изм. | Кол. уч. | Лист | № док. | Подп. | Дата | Дизайн-проект | Стадия | Лист | Листов |
| | | Миленина | | | 11.23 | | | | 16 |
| | | | | | | 3D-визуализация | ИП Миленина В. А. | | |

Формат А3

1-й этап реализации



Согласовано

Взам инв №

Подпись и дата

Инв. № подл

| | | | | | | | | | |
|------|----------|----------|--------|-------|-------|---|-------------------|------|--------|
| | | | | | | 2023-ДП-ГЧ | | | |
| | | | | | | Благоустройство общественной территории: «Двор мечты» | | | |
| Изм. | Кол. уч. | Лист | № док. | Подп. | Дата | Дизайн-проект | Стадия | Лист | Листов |
| | | Миленина | | | 11.23 | | | | 17 |
| | | | | | | 3D-визуализация | ИП Миленина В. А. | | |

Формат А3

1-й этап реализации



Согласовано

| | |
|----------------|------------|
| Инв. № подл | Взам инв № |
| | |
| Подпись и дата | |
| | |

| | | | | | | | | | |
|------|----------|----------|--------|-------|-------|---|-------------------|------|--------|
| | | | | | | 2023-ДП-ГЧ | | | |
| | | | | | | Благоустройство общественной территории: «Двор мечты» | | | |
| Изм. | Кол. уч. | Лист | № док. | Подп. | Дата | Дизайн-проект | Стадия | Лист | Листов |
| | | Миленина | | | 11.23 | | | 18 | |
| | | | | | | 3D-визуализация | ИП Миленина В. А. | | |
| | | | | | | | | | |

Формат А3

1-й этап реализации



Согласовано

Взам инв №

Подпись и дата

Инв. № подл

| | | | | | | | | | |
|------|----------|----------|--------|-------|-------|---|-------------------|------|--------|
| | | | | | | 2023-ДП-ГЧ | | | |
| | | | | | | Благоустройство общественной территории: «Двор мечты» | | | |
| Изм. | Кол. уч. | Лист | № док. | Подп. | Дата | Дизайн-проект | Стадия | Лист | Листов |
| | | Миленина | | | 11.23 | | | 19 | |
| | | | | | | 3D-визуализация | ИП Миленина В. А. | | |

Формат А3

1-й этап реализации



Согласовано

Взам инв №


Подпись и дата

Инв. № подл

| | | | | | | | | | |
|------|----------|----------|--------|-------|-------|---|-------------------|------|--------|
| | | | | | | 2023-ДП-ГЧ | | | |
| | | | | | | Благоустройство общественной территории: «Двор мечты» | | | |
| Изм. | Кол. уч. | Лист | № док. | Подп. | Дата | Дизайн-проект | Стадия | Лист | Листов |
| | | Миленина | | | 11.23 | | | | 20 |
| | | | | | | 3D-визуализация | ИП Миленина В. А. | | |

Формат А3

1-й этап реализации

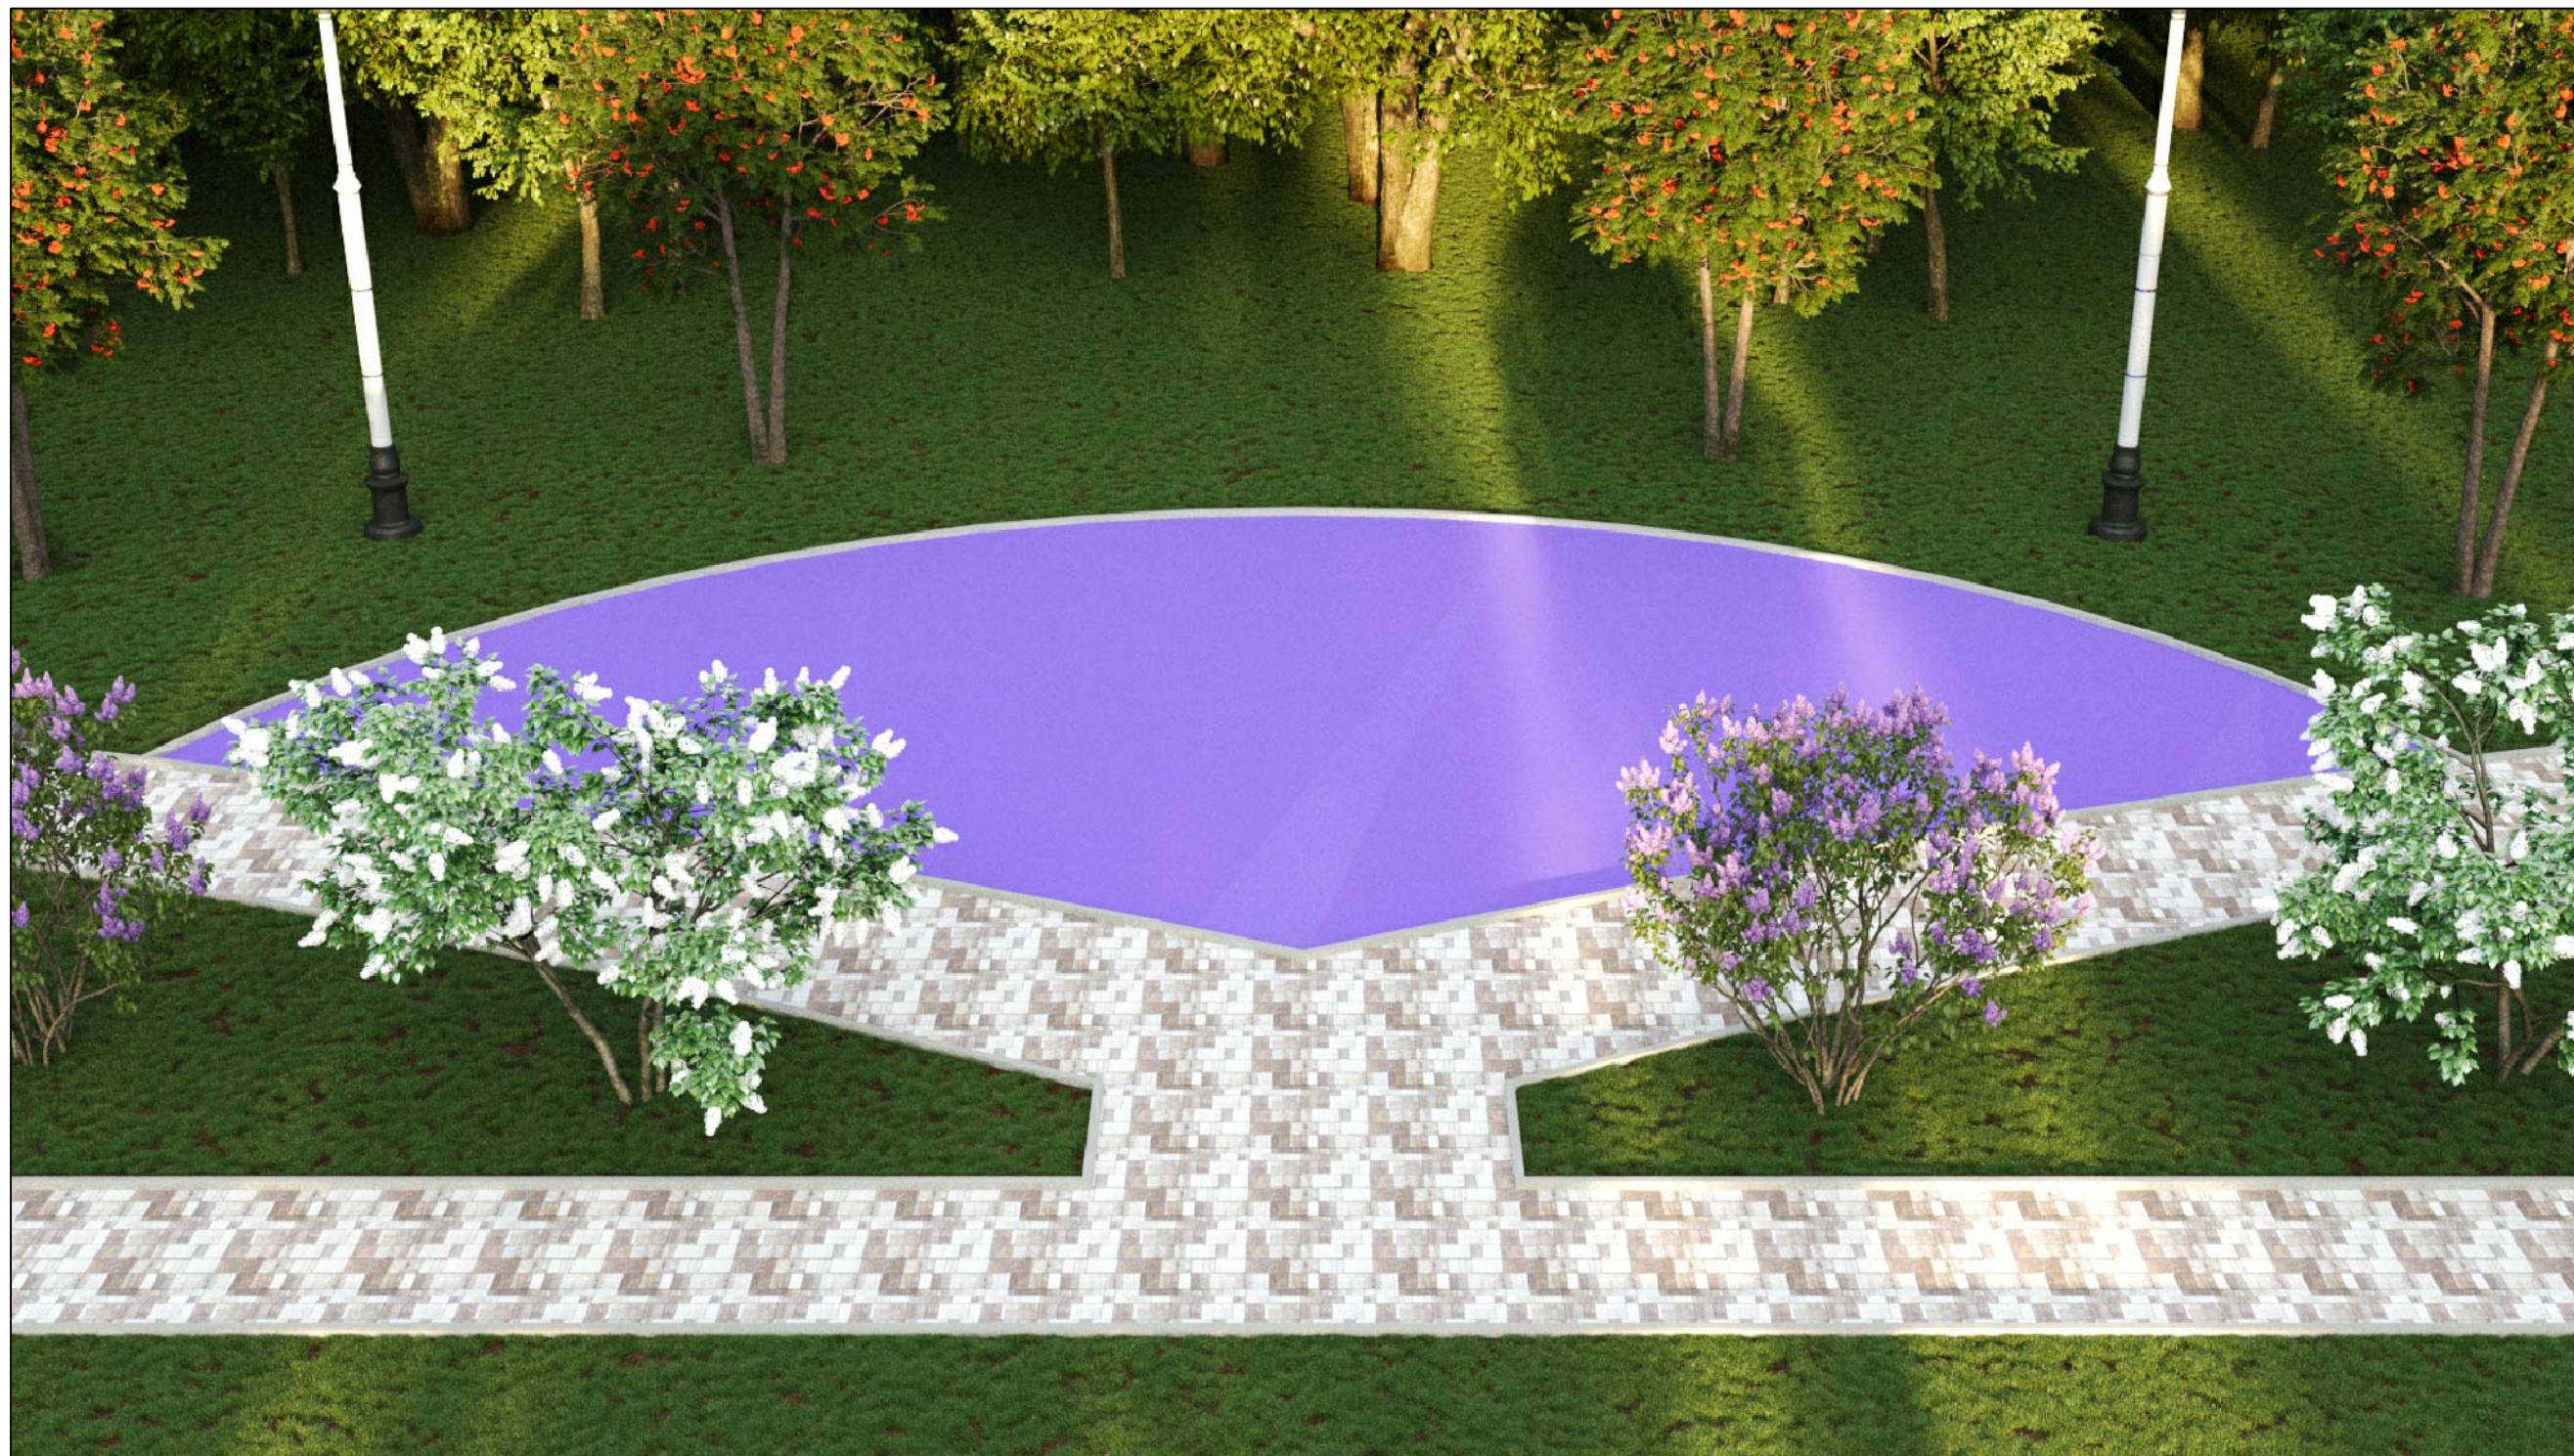

Согласовано

Взам инв №

Подпись и дата

Инв. № подл

| | | | | | | | | | |
|------|----------|----------|--------|-------|-------|---|-------------------|------|--------|
| | | | | | | 2023-ДП-ГЧ | | | |
| | | | | | | Благоустройство общественной территории: «Двор мечты» | | | |
| Изм. | Кол. уч. | Лист | № док. | Подп. | Дата | Дизайн-проект | Стадия | Лист | Листов |
| | | Миленина | | | 11.23 | | | | 21 |
| | | | | | | 3D-визуализация | ИП Миленина В. А. | | |
| | | | | | | | | | |

Формат А3

1-й этап реализации



Согласовано


Взам инв №

Подпись и дата

Инв. № подл

| | | | | | | | | | |
|------|----------|----------|--------|-------|-------|---|-------------------|------|--------|
| | | | | | | 2023-ДП-ГЧ | | | |
| | | | | | | Благоустройство общественной территории: «Двор мечты» | | | |
| Изм. | Кол. уч. | Лист | № док. | Подп. | Дата | Дизайн-проект | Стадия | Лист | Листов |
| | | Миленина | | | 11.23 | | | | 22 |
| | | | | | | 3D-визуализация | ИП Миленина В. А. | | |

Формат А3

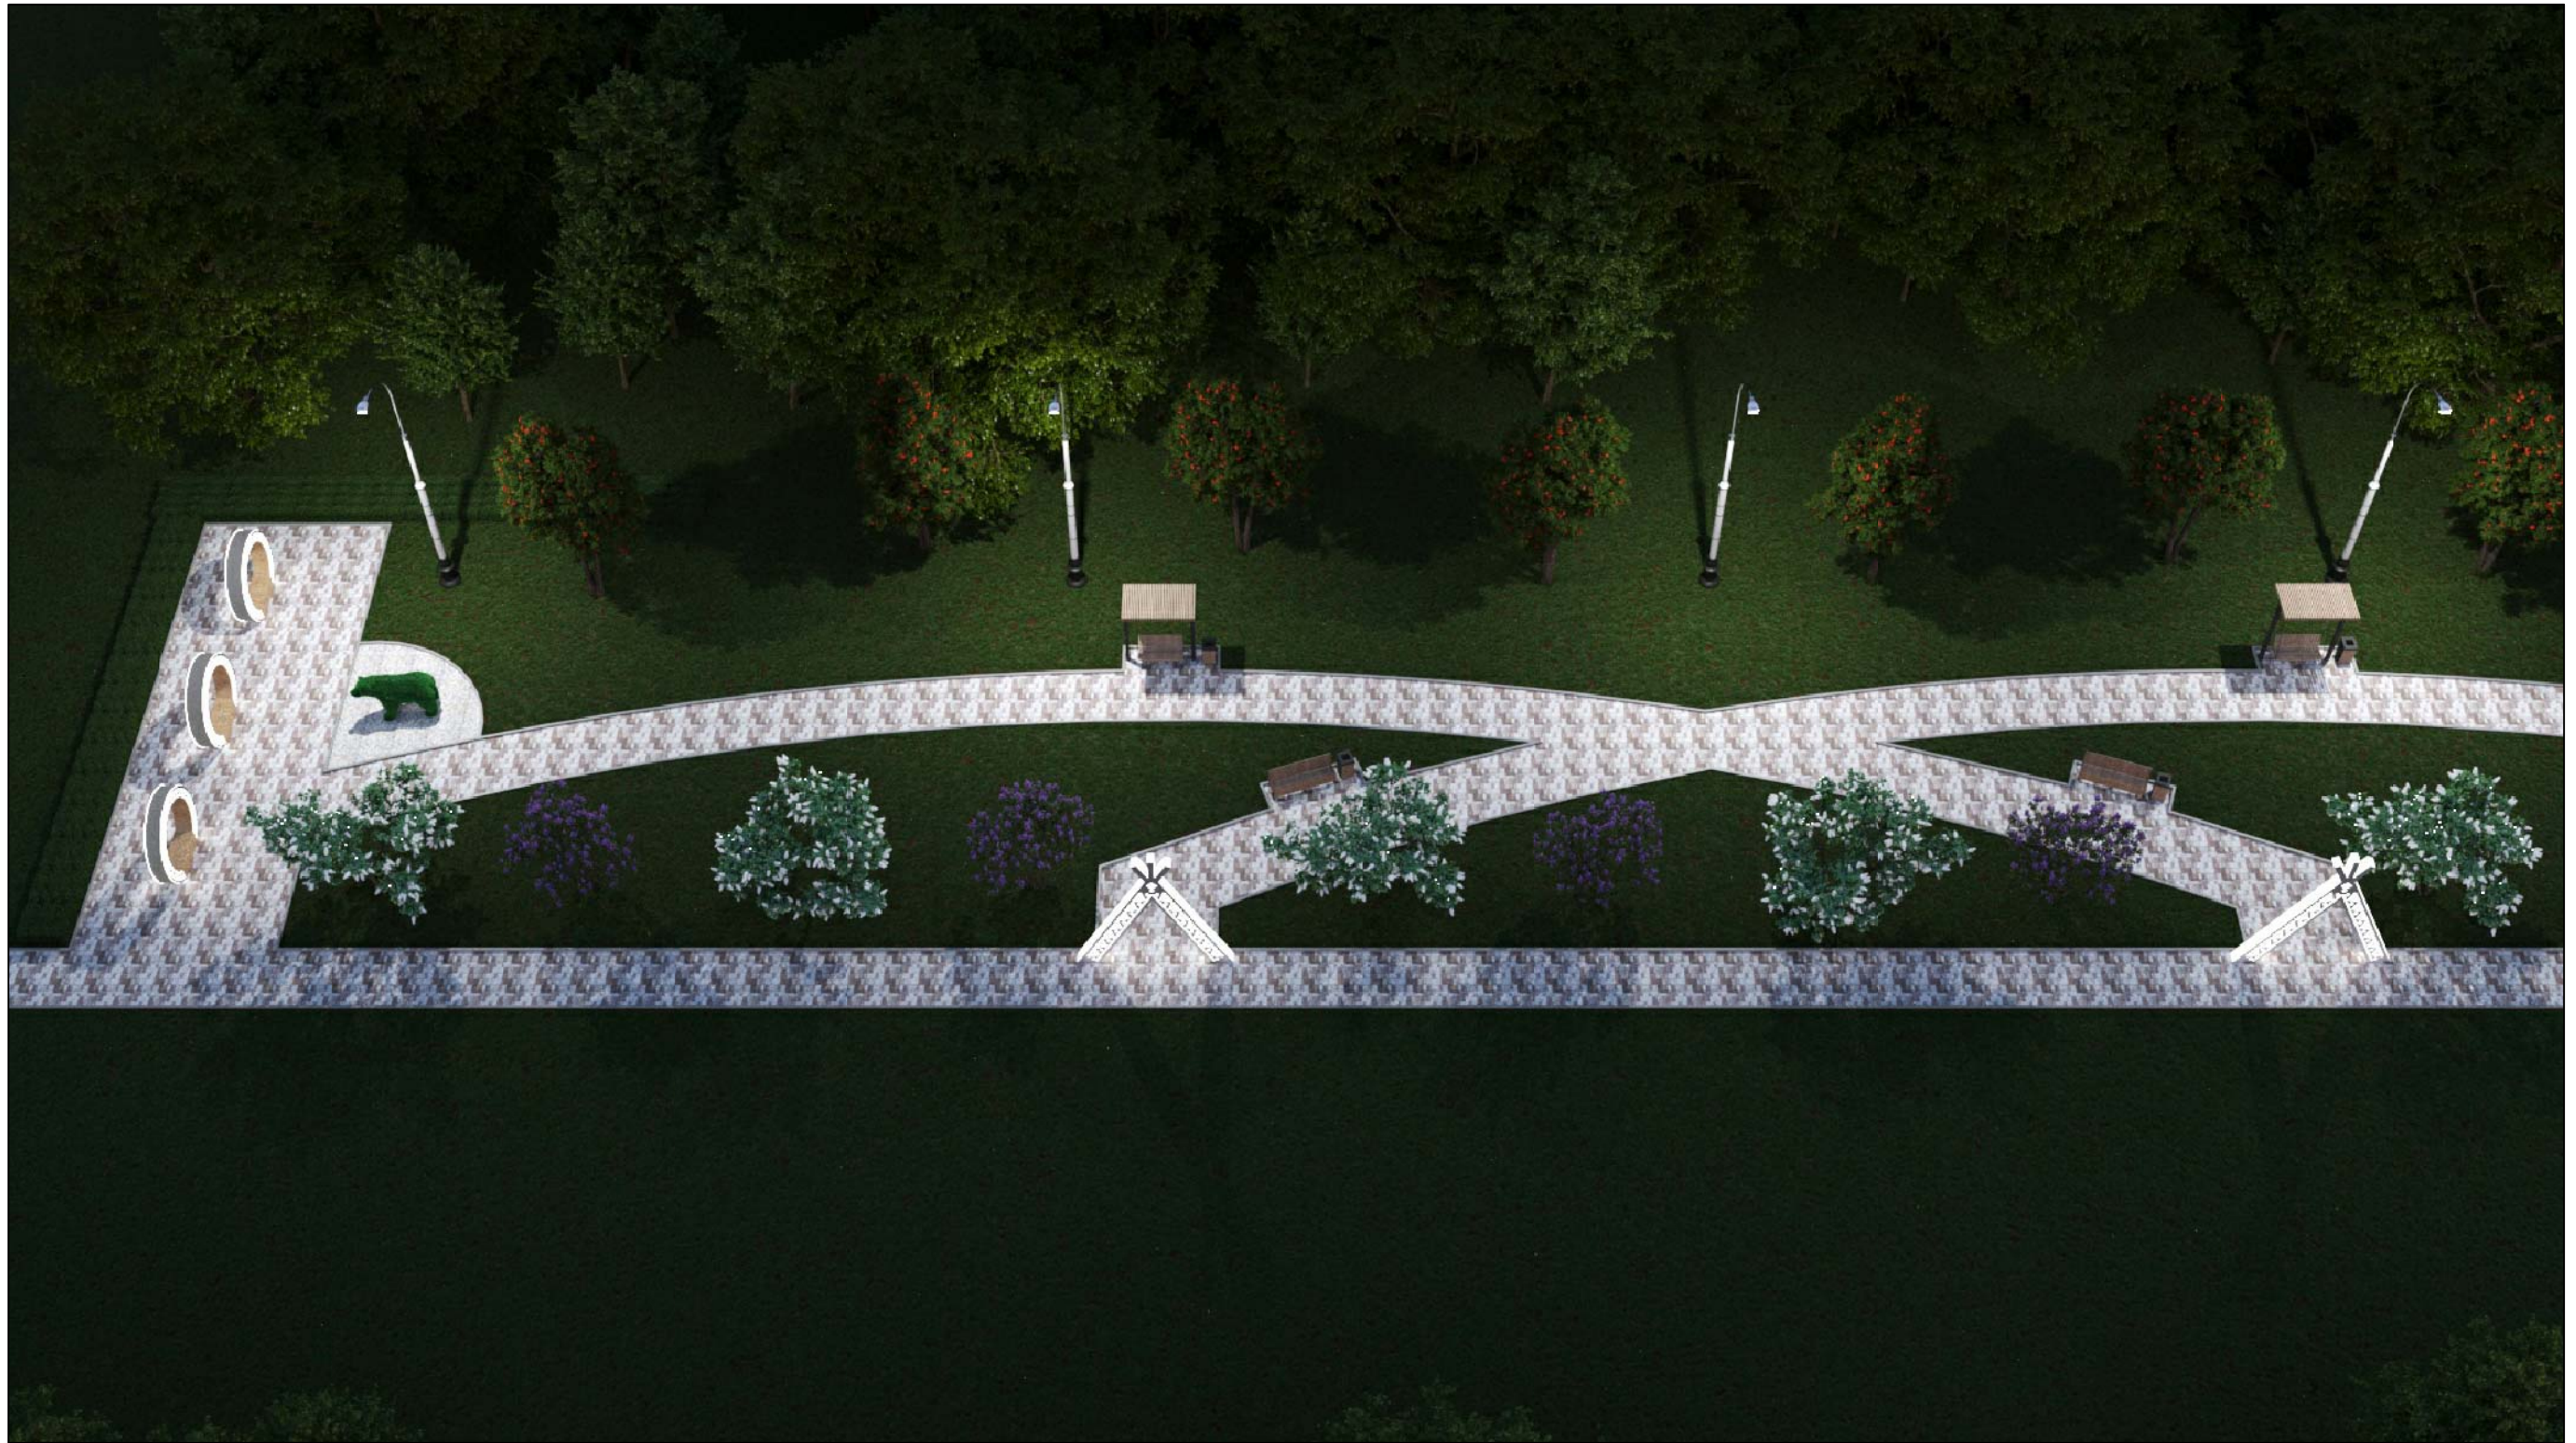


Согласовано

| | | |
|-------------|----------------|------------|
| Инв. № подл | Подпись и дата | Взам инв № |
| | | |

| | | | | | | | | | |
|------|----------|----------|--------|-------|-------|---|-------------------|------|--------|
| | | | | | | 2023-ДП-ГЧ | | | |
| | | | | | | Благоустройство общественной территории: «Двор мечты» | | | |
| Изм. | Кол. уч. | Лист | № док. | Подп. | Дата | Дизайн-проект | Стадия | Лист | Листов |
| | | Миленина | | | 11.23 | | | 23 | |
| | | | | | | 3D-визуализация | ИП Миленина В. А. | | |

Формат А3

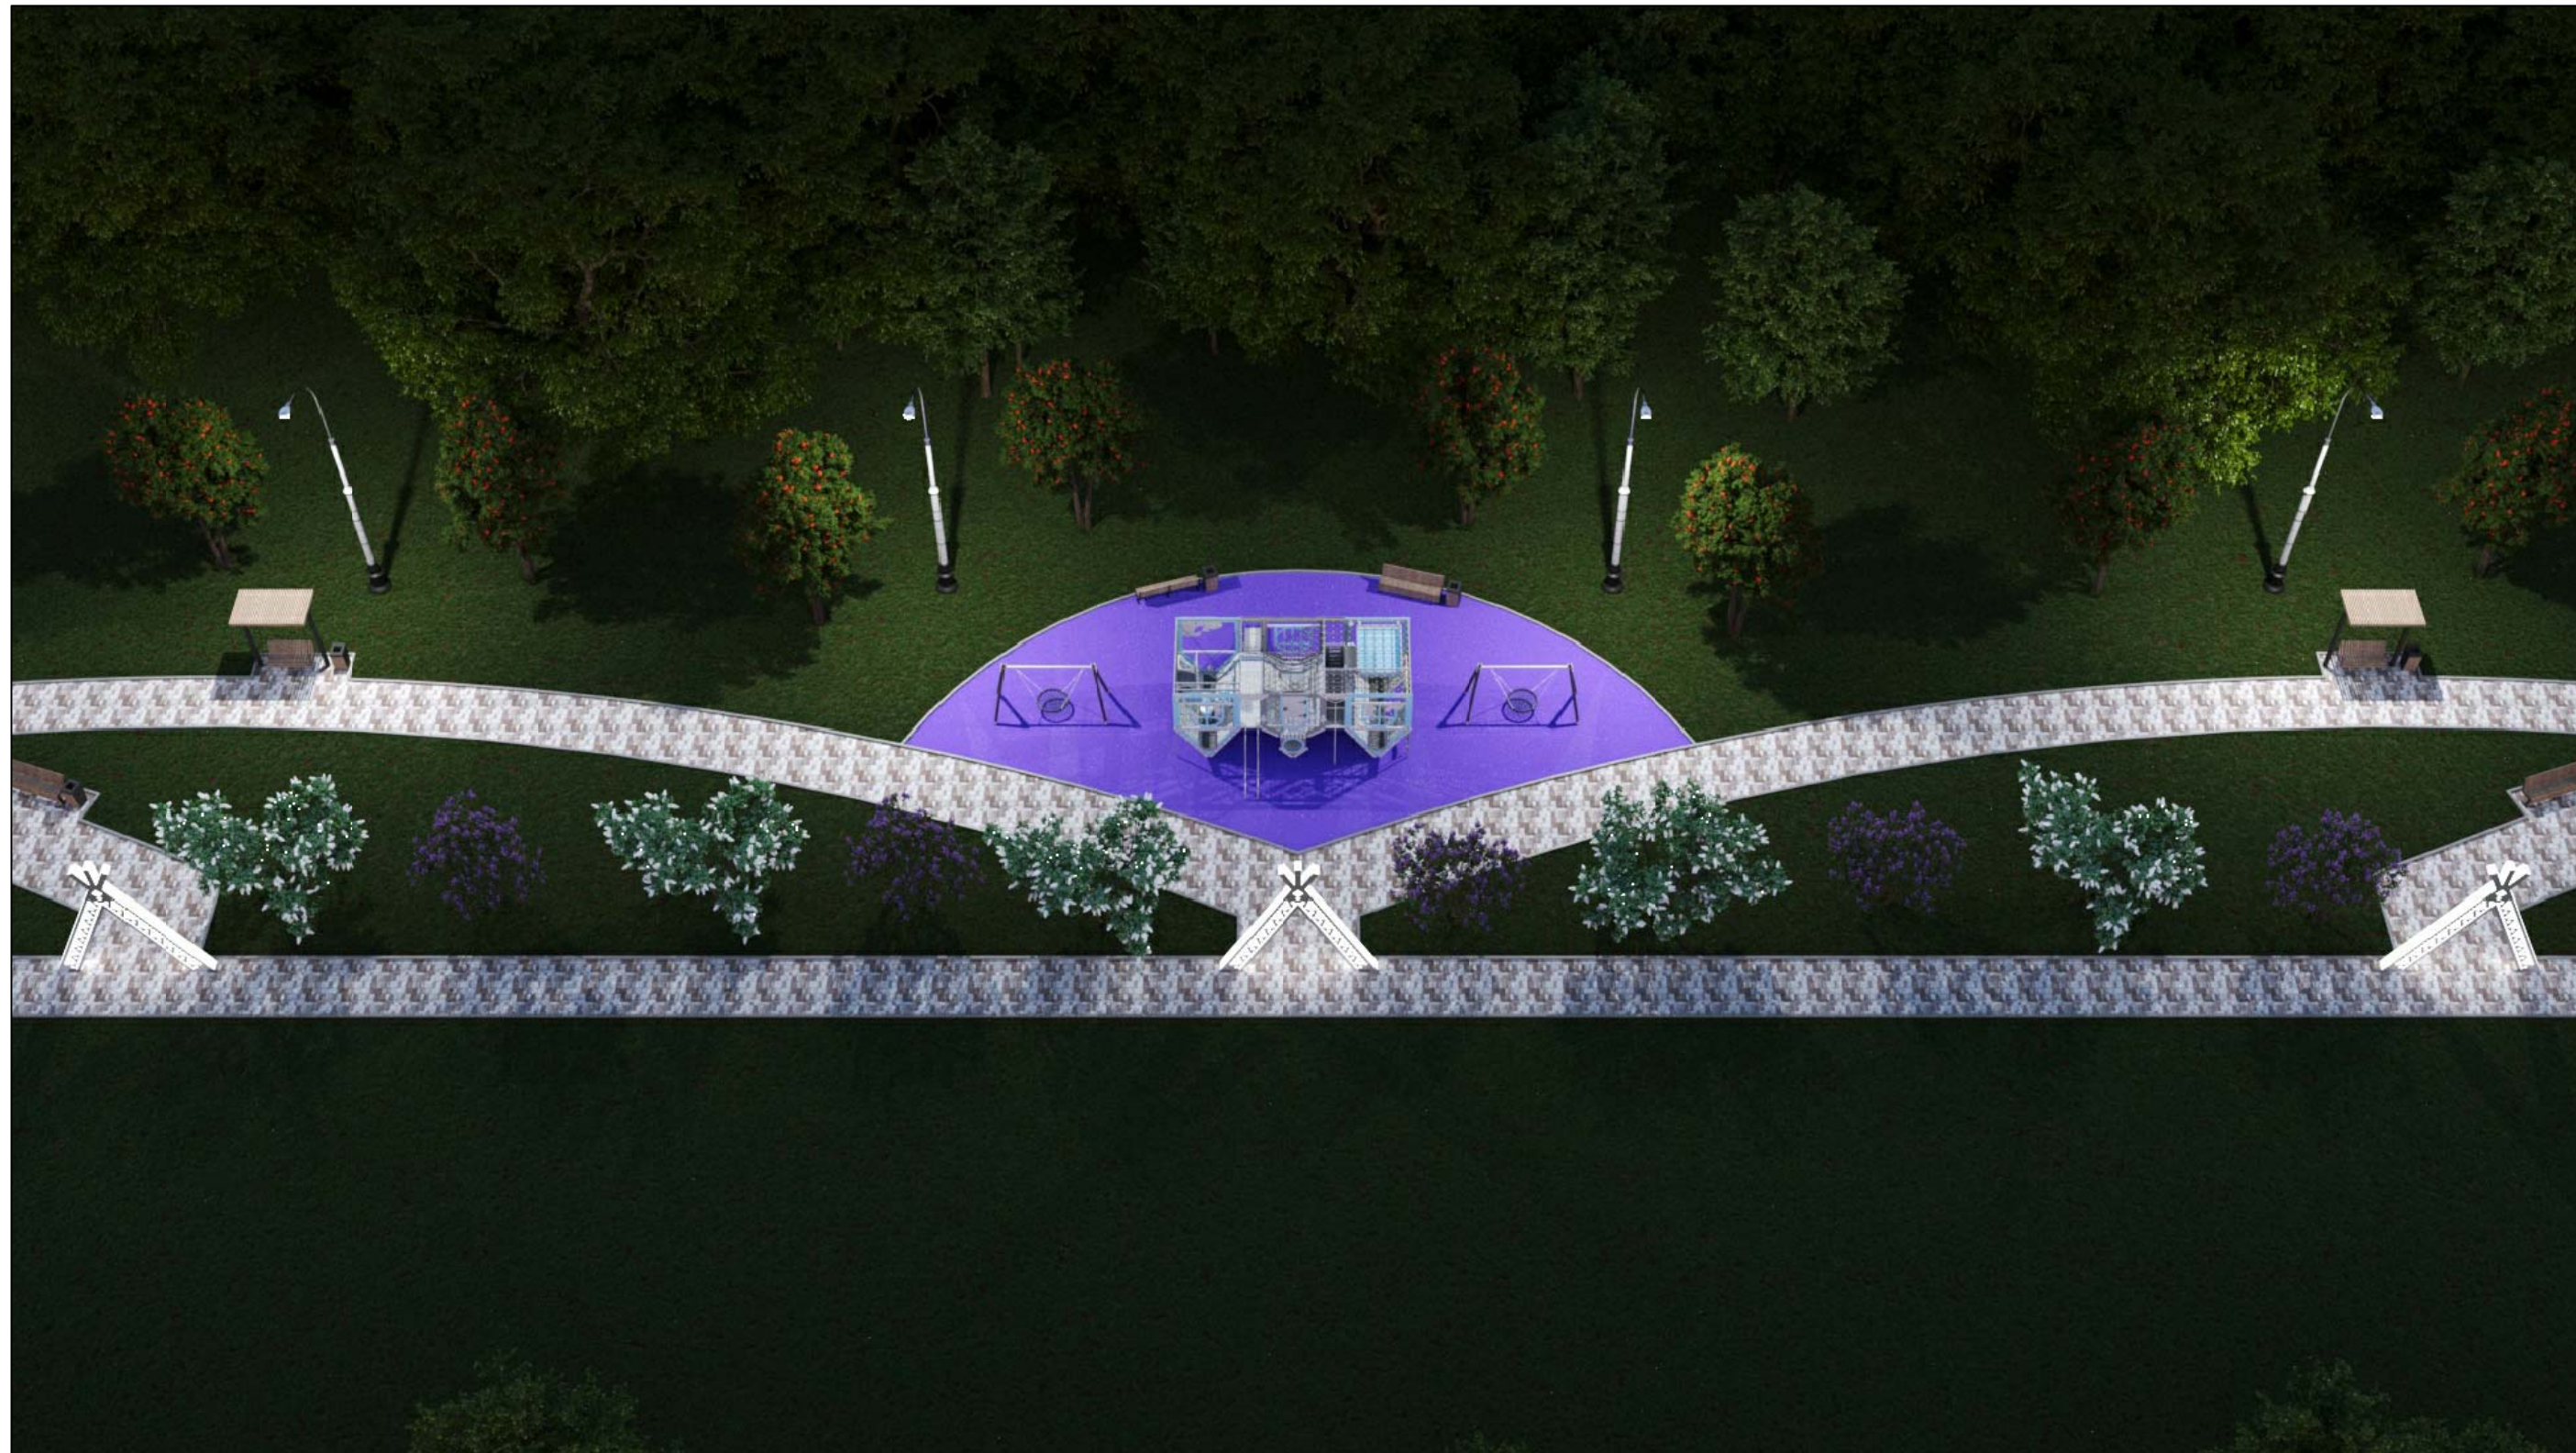


Согласовано

| | | |
|-------------|----------------|------------|
| Инв. № подл | Подпись и дата | Взам инв № |
| | | |

| | | | | | | | | | |
|------|----------|------|--------|-------|------|---|-------------------|------|--------|
| | | | | | | 2023-ДП-ГЧ | | | |
| | | | | | | Благоустройство общественной территории: «Двор мечты» | | | |
| Изм. | Кол. уч. | Лист | № док. | Подп. | Дата | Дизайн-проект | Стадия | Лист | Листов |
| | | | | | | | | | |
| | | | | | | 3D-визуализация | ИП Миленина В. А. | | |
| | | | | | | | | | |

Формат А3

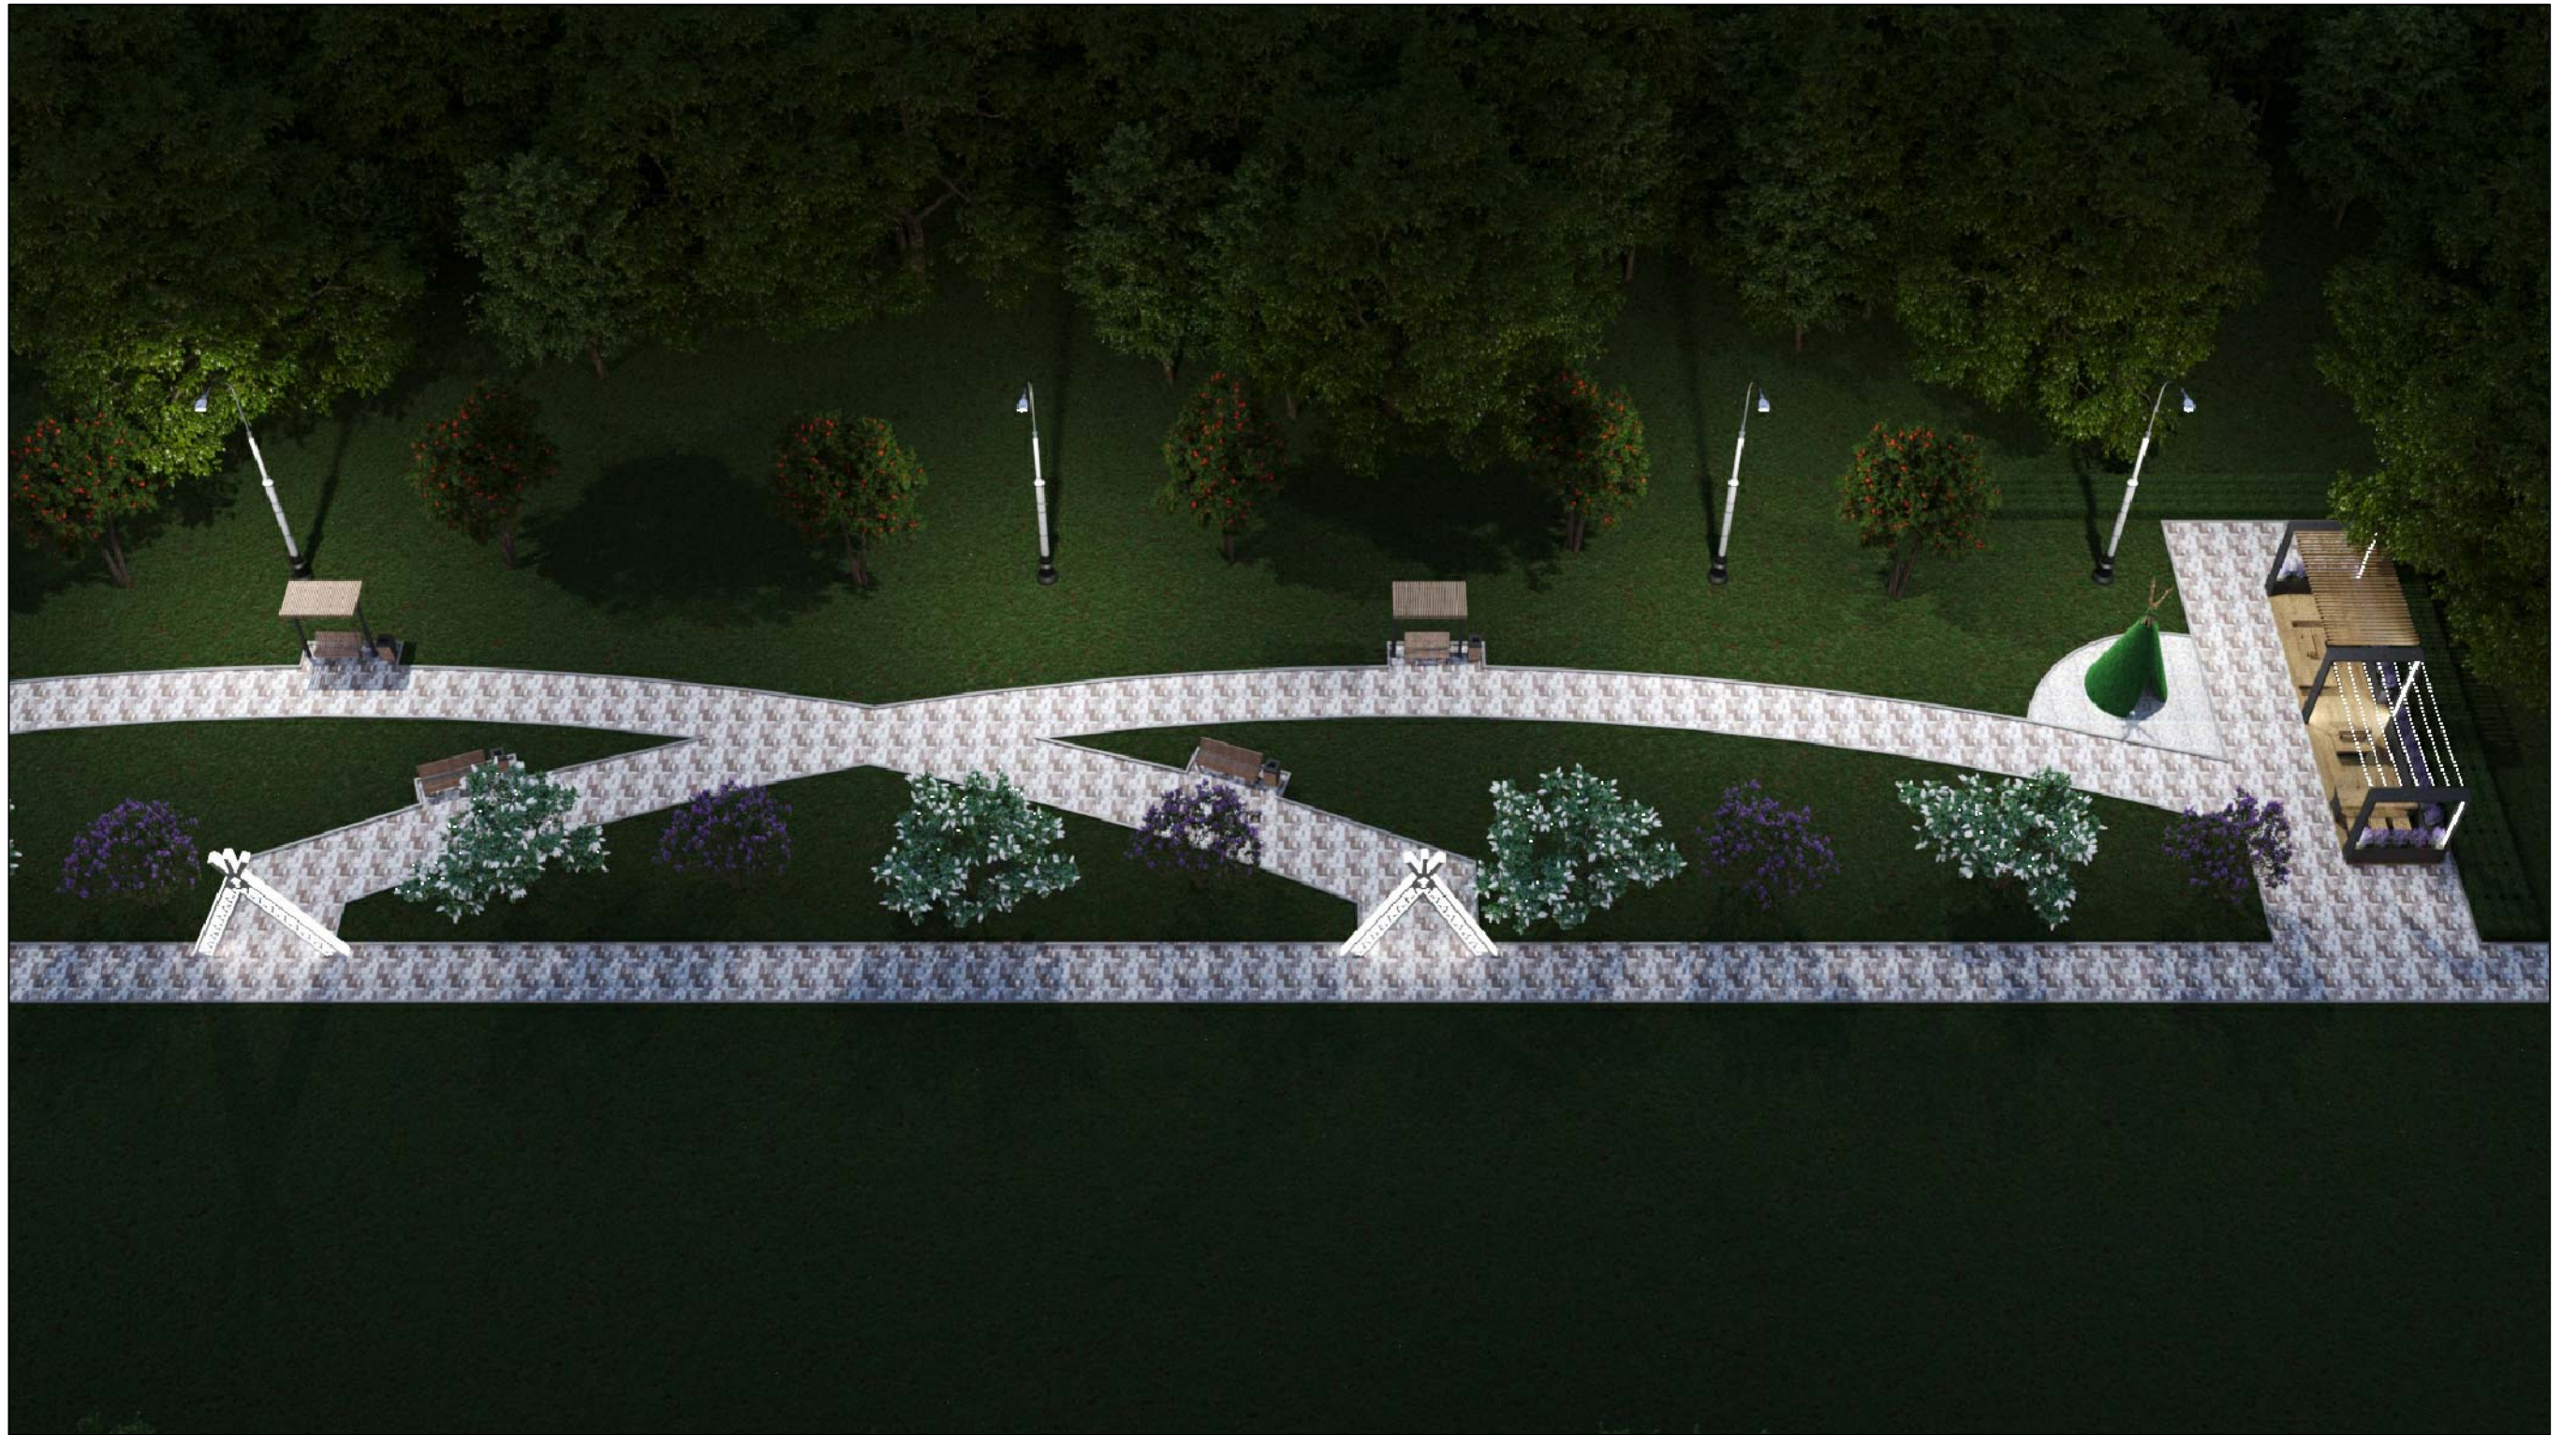

Согласовано

| | | |
|-------------|----------------|------------|
| Инв. № подл | Подпись и дата | Взам инв № |
| | | |

| | | | | | | | | | |
|------|----------|------|----------|-------|-------|---|-------------------|------|--------|
| | | | | | | 2023-ДП-ГЧ | | | |
| | | | | | | Благоустройство общественной территории: «Двор мечты» | | | |
| Изм. | Кол. уч. | Лист | № док. | Подп. | Дата | Дизайн-проект | Стадия | Лист | Листов |
| | | | | | | | | | |
| | | | Миленина | | 11.23 | 3D-визуализация | ИП Миленина В. А. | | |
| | | | | | | | | | |

Формат А3